

NOVEDADES | PROYECTO MARTÍN FIERRO



CGLNM
Centro de Graduados
del Liceo Naval Militar
Almirante Guillermo Brown


ABR2026

EL PLAN

El Proyecto Martín Fierro (PMF) fue aprobado por una Asamblea Extraordinaria de Socios en diciembre de 2025, el cual contempla la construcción de:

- **Cancha de hockey de agua,**
- **Cancha de rugby de césped sintético** aprobada por World Rugby.
- Tres **canchas de tenis.**
- Nuevos vestuarios y áreas de soporte para las actividades.
- Ampliación de **áreas verdes frente al río,**
- **Reubicando el varadero** y áreas de mantenimiento.
- Puesta en valor de la infraestructura existente.

El financiamiento del proyecto provendrá, en su mayoría, de las actividades involucradas; cada una de las etapas se ejecutará teniendo certeza de que se cuenta con el financiamiento necesario para completarla.

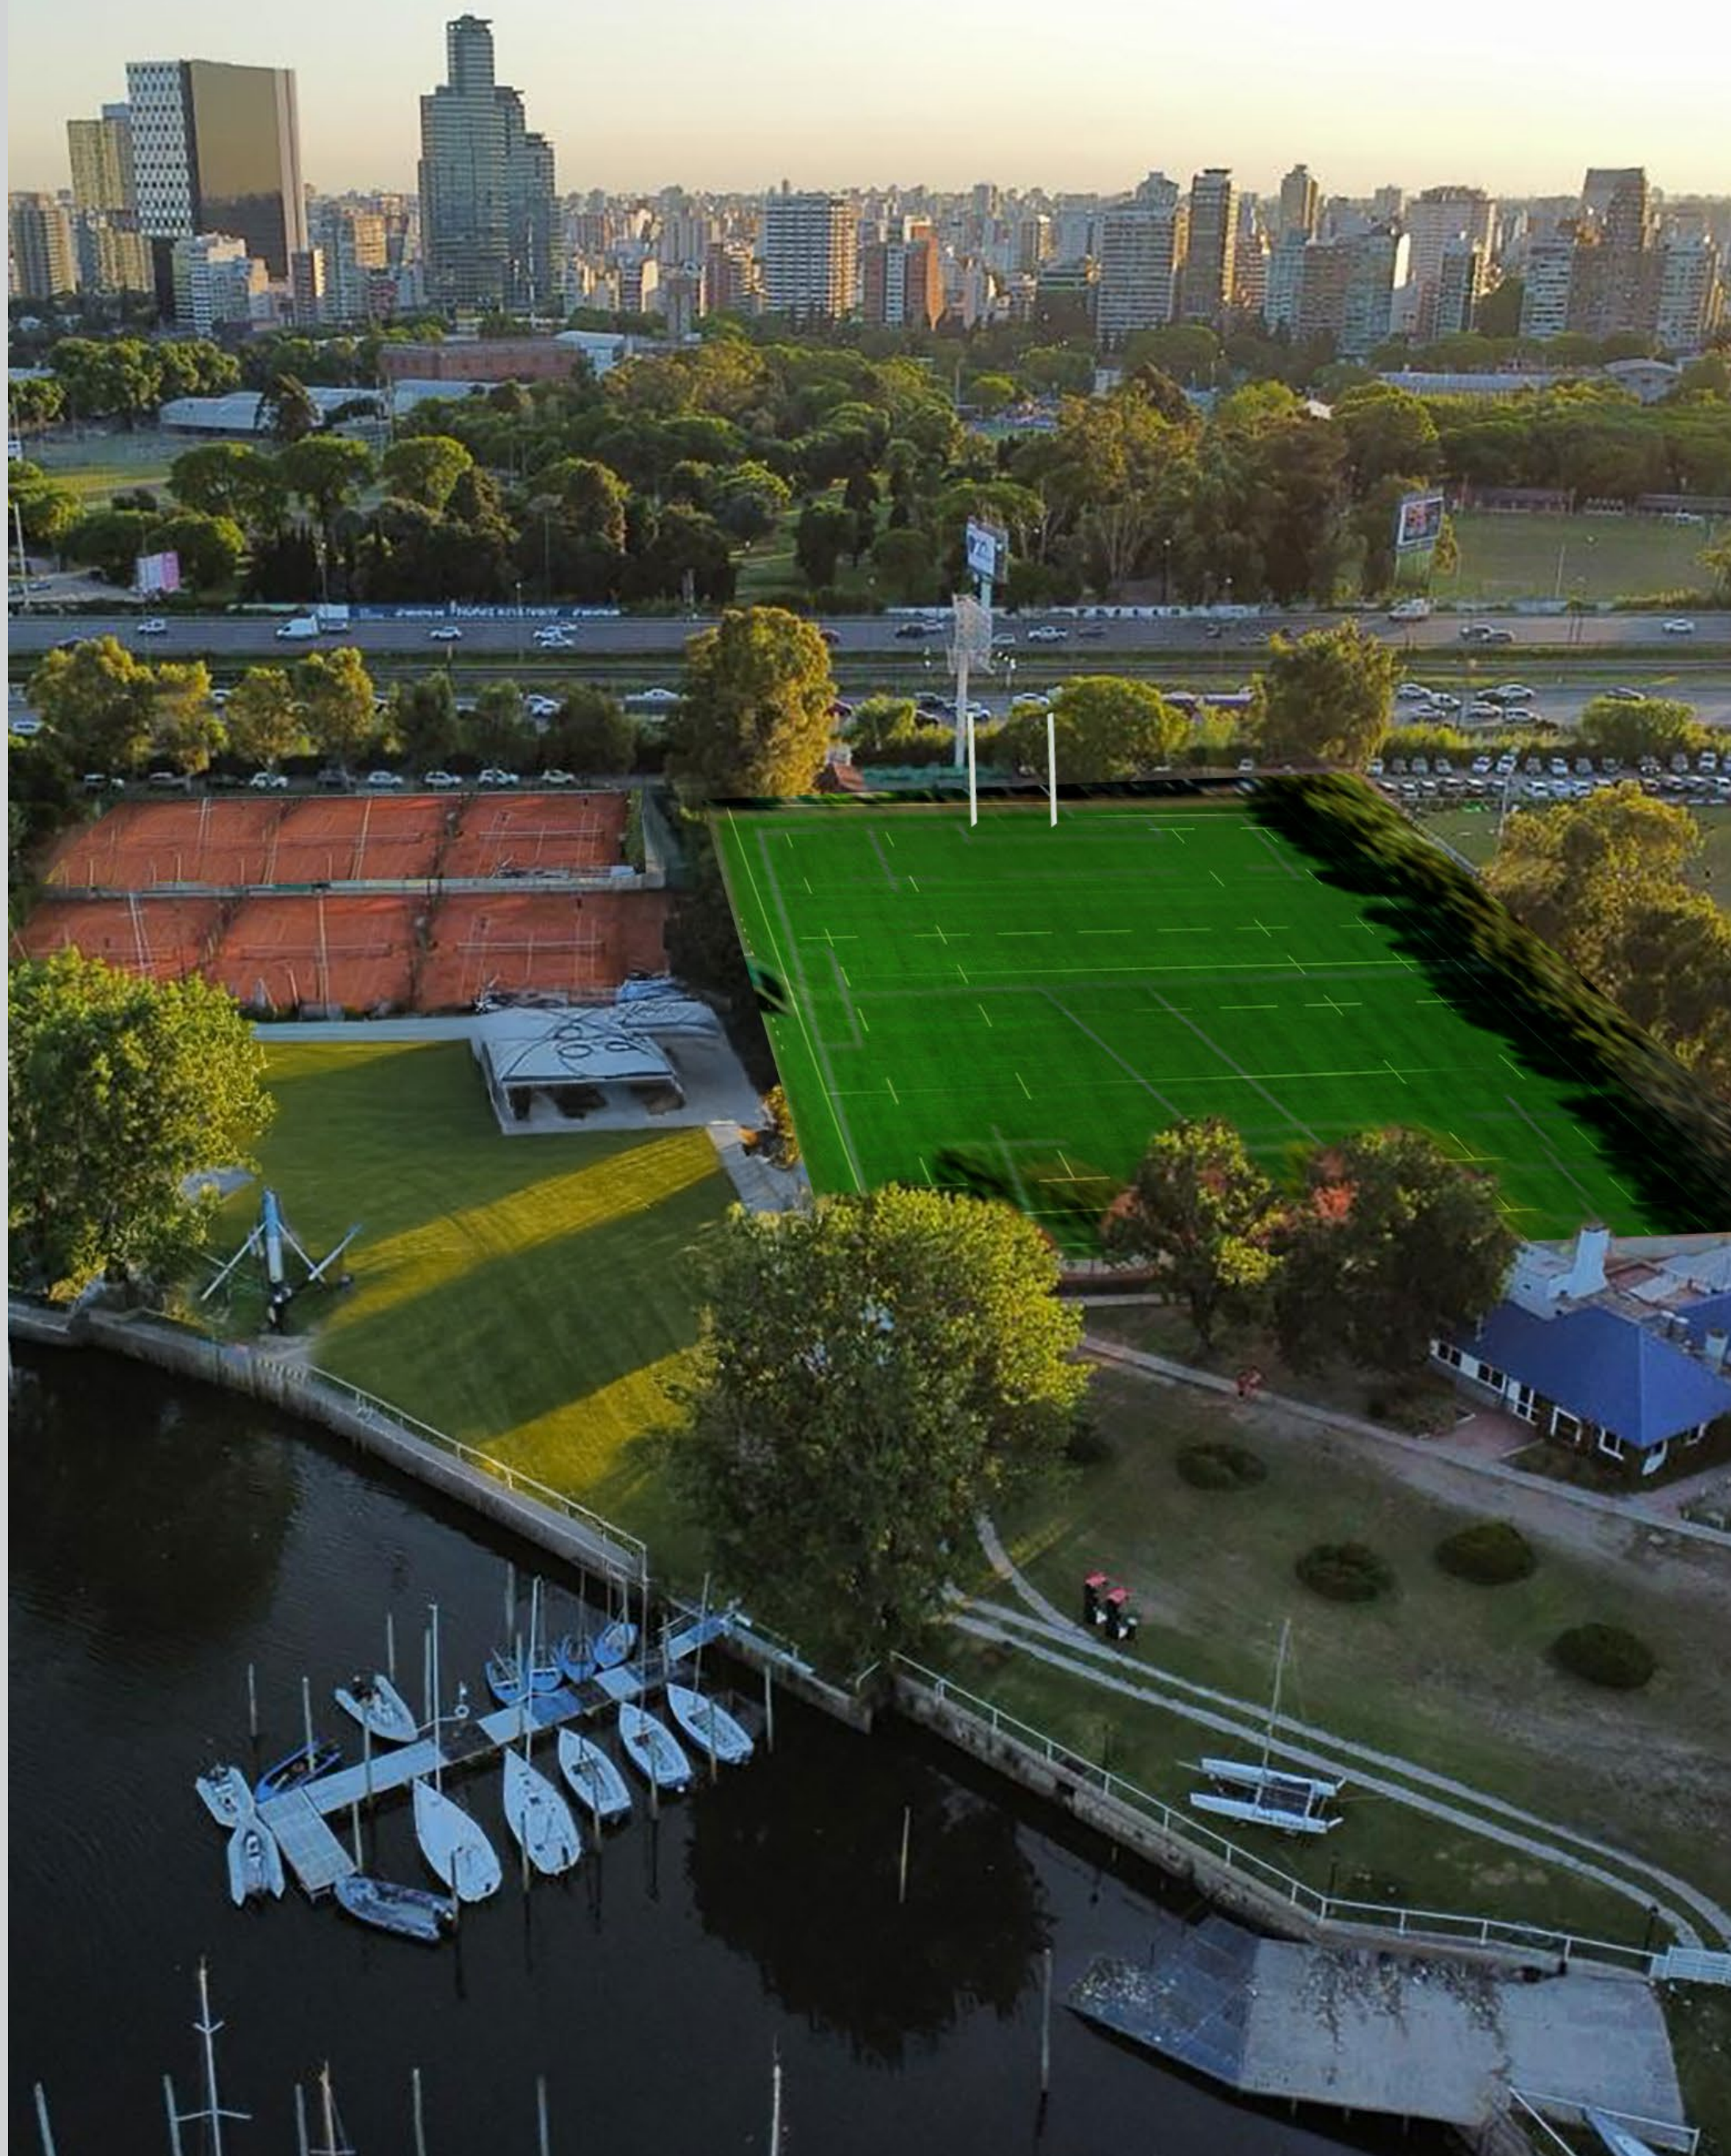

Acciones del Primer Trimestre 2026

Gerenciamiento del Proyecto:

- Se constituyó la subcomisión del PMF, integrada por representantes de todas las actividades y miembros de la Comisión Directiva del Centro de Graduados.
- Se contrató un gerente de proyecto, responsable de las cuestiones técnicas y de la ejecución del PMF.

Proyectos:

- Con la coordinación del gerente de proyecto, se comenzó a preparar los proyectos detallados para cotizar las diferentes obras.

Cancha de **hockey**



Durante el primer trimestre se avanzó en la preparación integral del terreno, incluyendo el retiro de estructuras existentes, limpieza y nivelación del suelo.

Se completaron las bases necesarias para la siguiente etapa de obra y se iniciaron trabajos clave como la construcción de la sala de máquinas, perforación de agua, sistemas de desagüe y delimitación de espacios. Asimismo, se avanzó en obras complementarias como muros de contención y barandas perimetrales, dejando la cancha lista para las próximas etapas de desarrollo.



Reubicación del **varadero**



Se iniciaron los trabajos de limpieza del área contigua a CUBA, donde se reubicarán el varadero y las áreas de mantenimiento.

Reutilización de **carpeta** y mejoras de espacios



Se reubicó la carpeta de césped sintético de pelo largo, generando dos nuevos espacios en sede central y anexo para el uso de las diferentes actividades.

Próximo hitos

Proyectos:

finalización y cotización de los proyectos de cada etapa.

Varadero:

Reubicación del varadero: finalización de trabajos de limpieza y construcción de la nueva superficie para recibir barcos.

Hockey:

Se avanzará en primer lugar con la ejecución del asfalto, seguido por la continuidad de los trabajos de vigas y canaletas. Una vez finalizado el asfalto, se dará inicio a la instalación del sistema de riego y, en paralelo, a la construcción de veredas.

De manera simultánea, se trabajará en la colocación de las columnas de iluminación y parabochas. Finalmente, está prevista la colocación de la alfombra de juego.